

NKSP10M 上端：基準階の柱頭金物を示す。
 NKSP10M 下端：基準階の柱脚金物を示す。

短期基準引張耐力



柱頭・柱脚金物

- NK-1金物 50 (kN)
- NK-2R金物 15 (kN)
- NK-SP10 (M) 金物 8 (kN)
- NK-SP15 (M) 金物 15 (kN)
- NK-SP20 (M) 金物 20 (kN)


梁受金物

- NK4 (梁背150mm以下)
- NK5 (梁背180mm~210mm) 13.5 (kN)
- NK3 (梁背240mm以上) 25 (kN)

柱頭金物『無し』
 横架材端部無記号

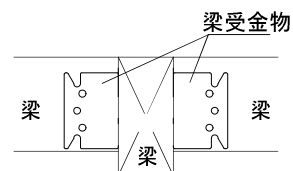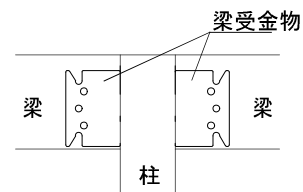


※梁受金物は梁背により3種類

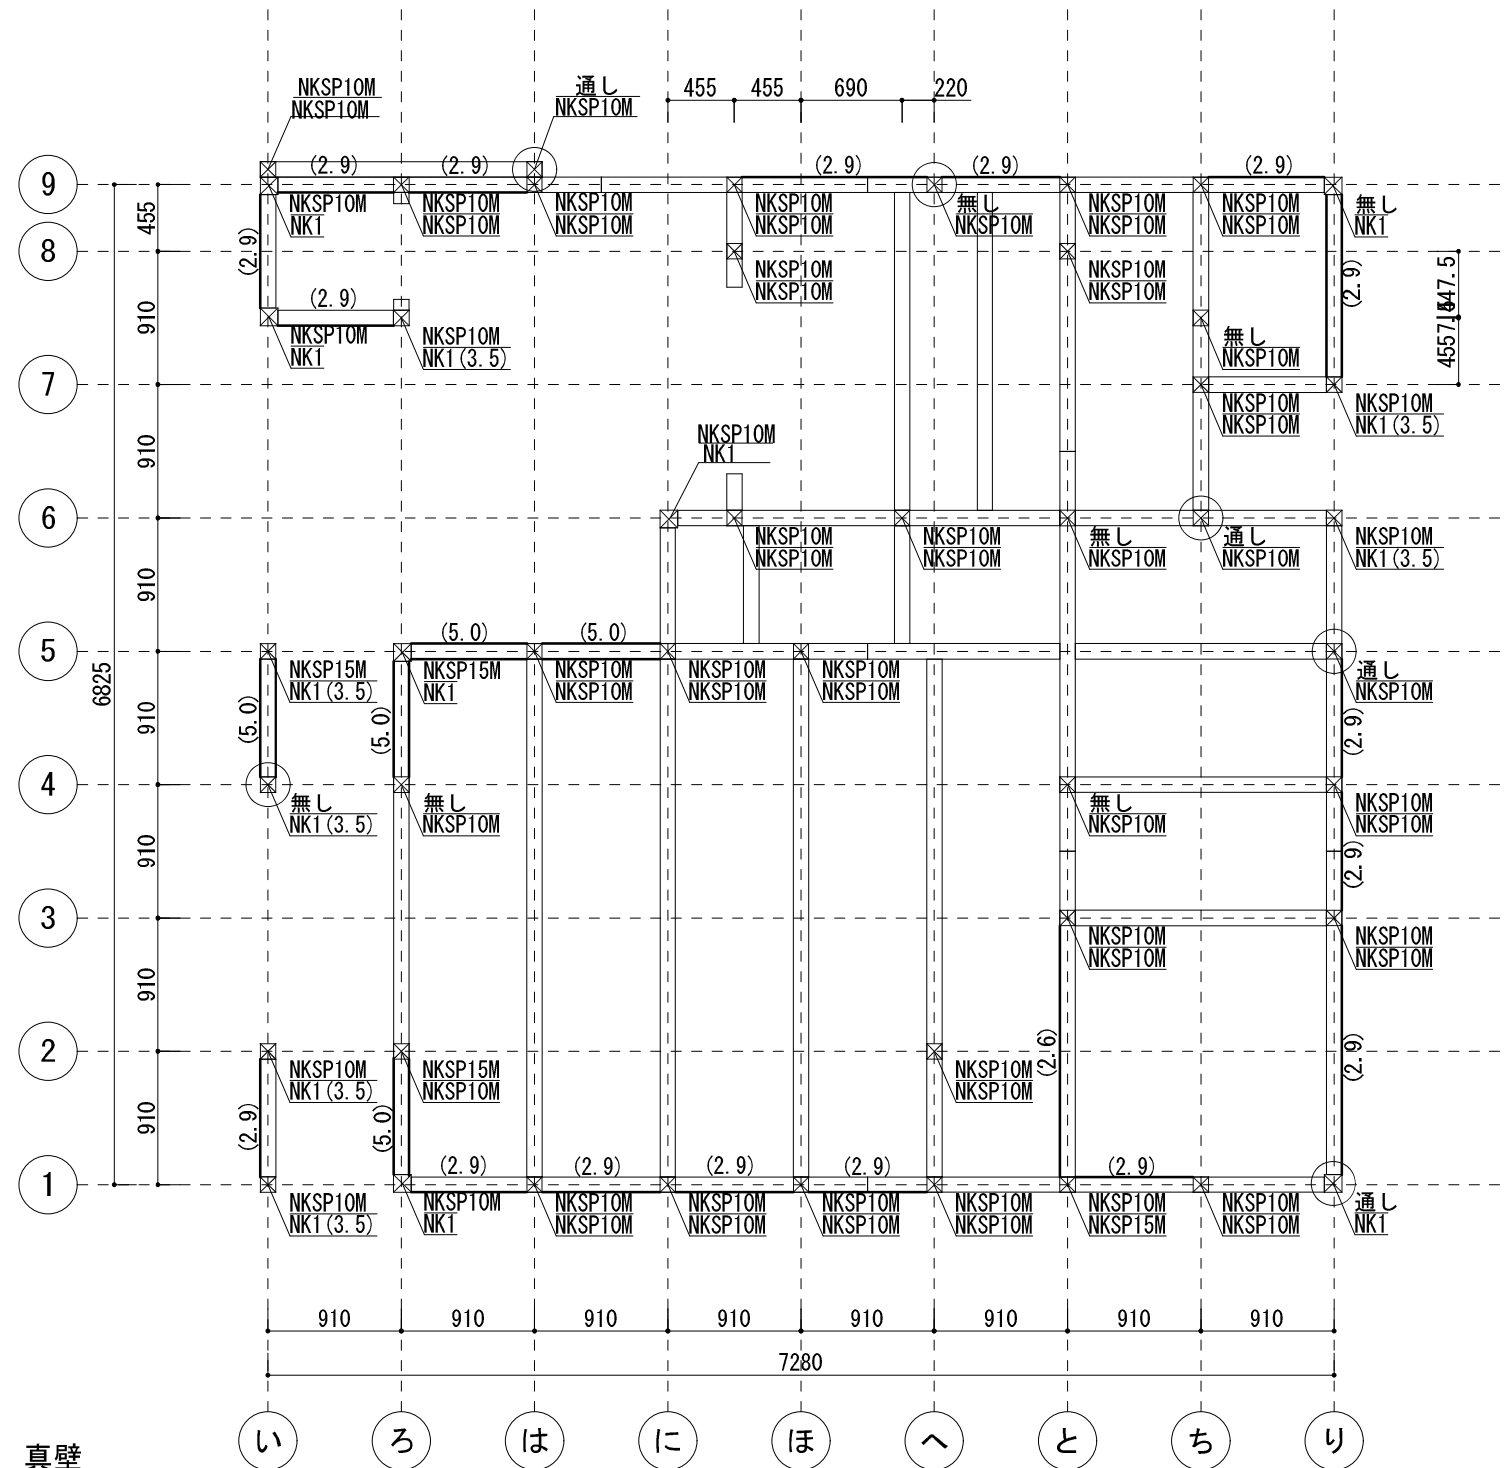


—— パーティクルボード(ノボパンSTPⅡ) 9mm 真壁
 釘：N50またはCN50
 ピッチ：四周@100mm以下、その他@200mm以下
 パーティクルボードのジョイント部は間柱45幅

1階 [柱頭柱脚金物配置] S = 1 : 50

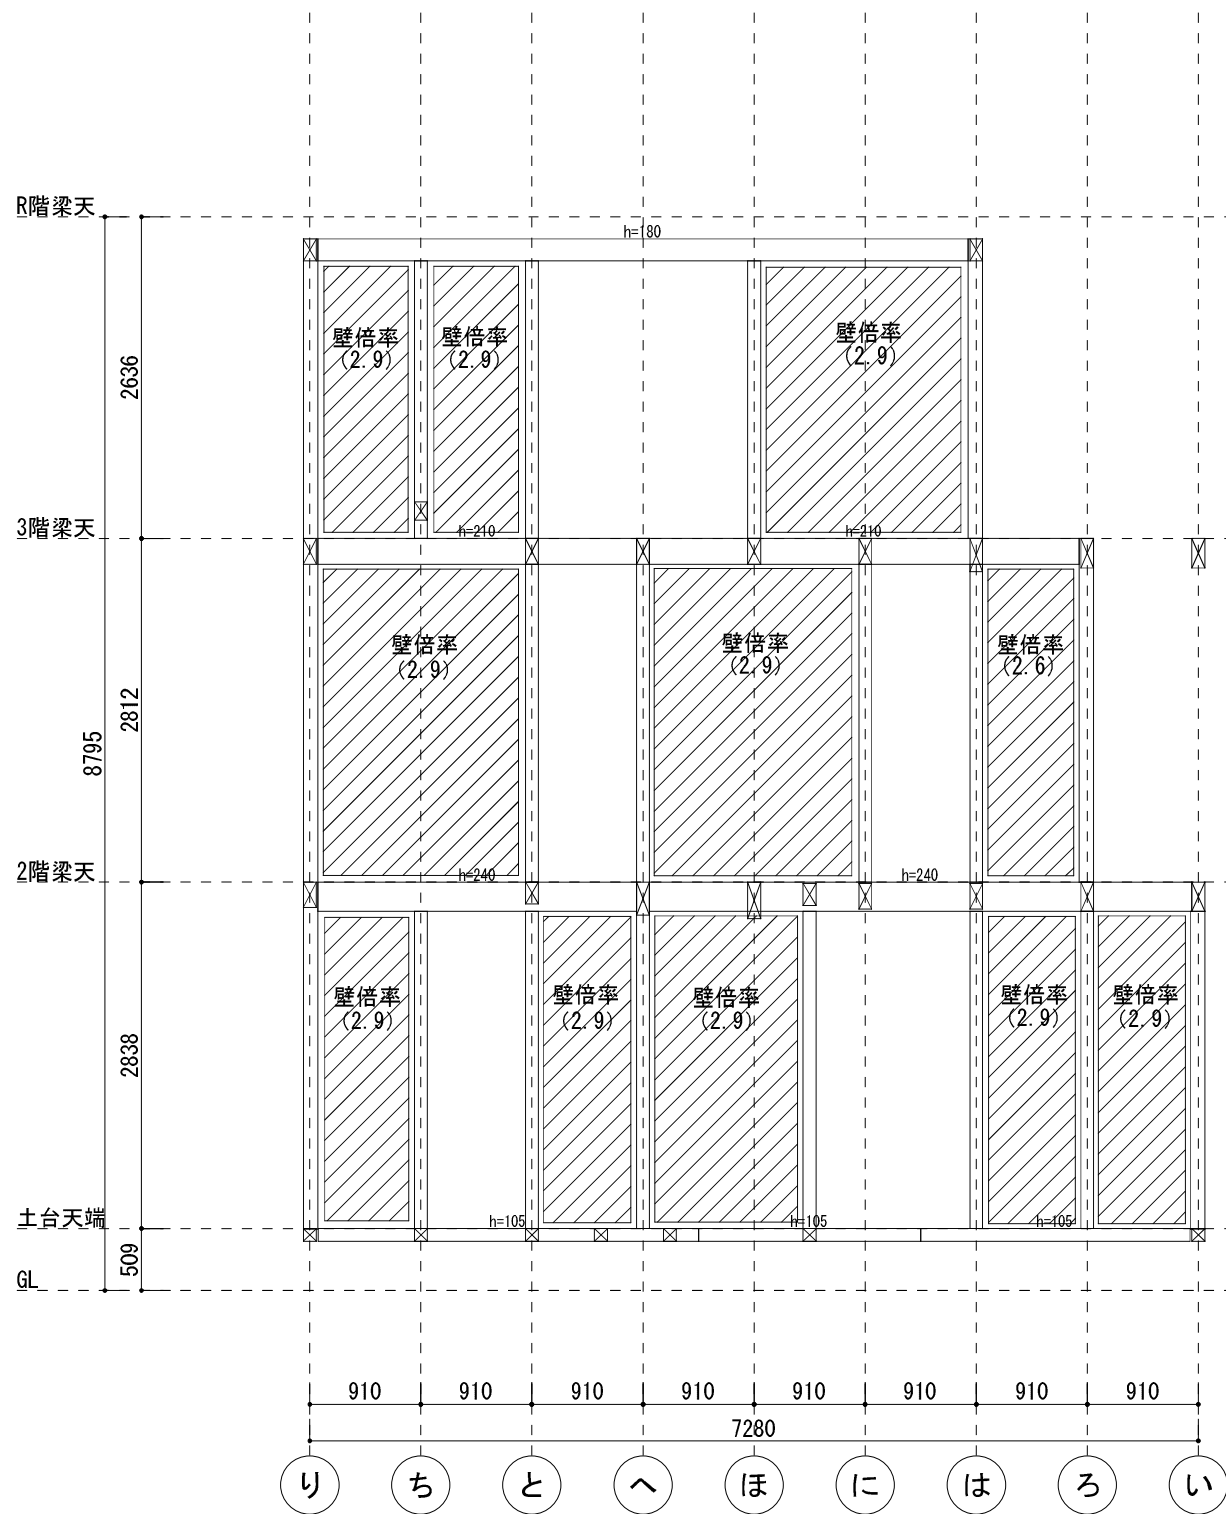

[1面]⑨通り断面図 S = 1 : 6 0

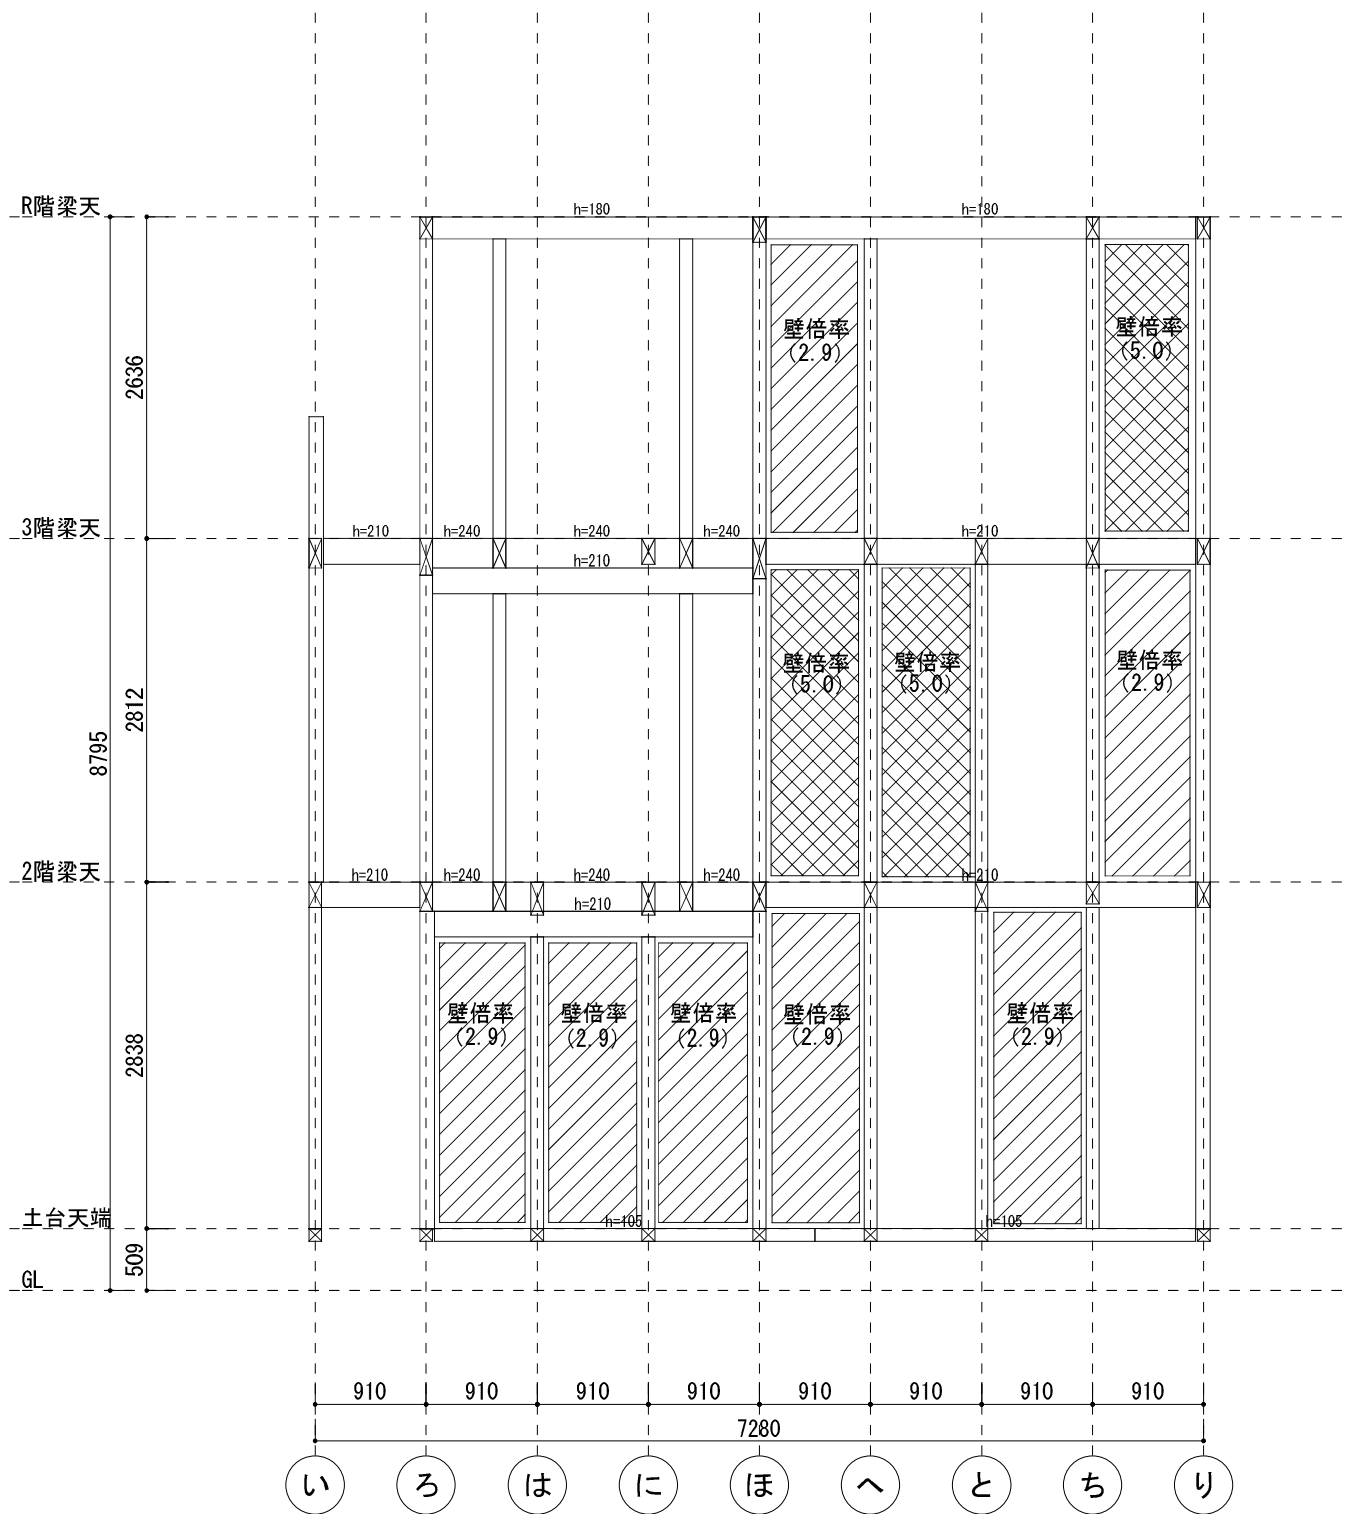

[2面]①通り断面図 S = 1 : 6 0

※各階高は短計図参照

プレカット
株式会社 ナカムラ
〒669-2465 兵庫県篠山市栗栖野27-1
TEL 0795-95-1515 FAX 0795-95-1516

設計
株式会社 ジョインウッド
〒669-2465 兵庫県篠山市栗栖野27-1
TEL 0795-95-1517 FAX 0795-95-1518

工事名
邸

御承
管理者 日付 設計者 日付 担当者 日付

図面名
X断面図

縮尺
1 / 6 0

日付
2008/02/29