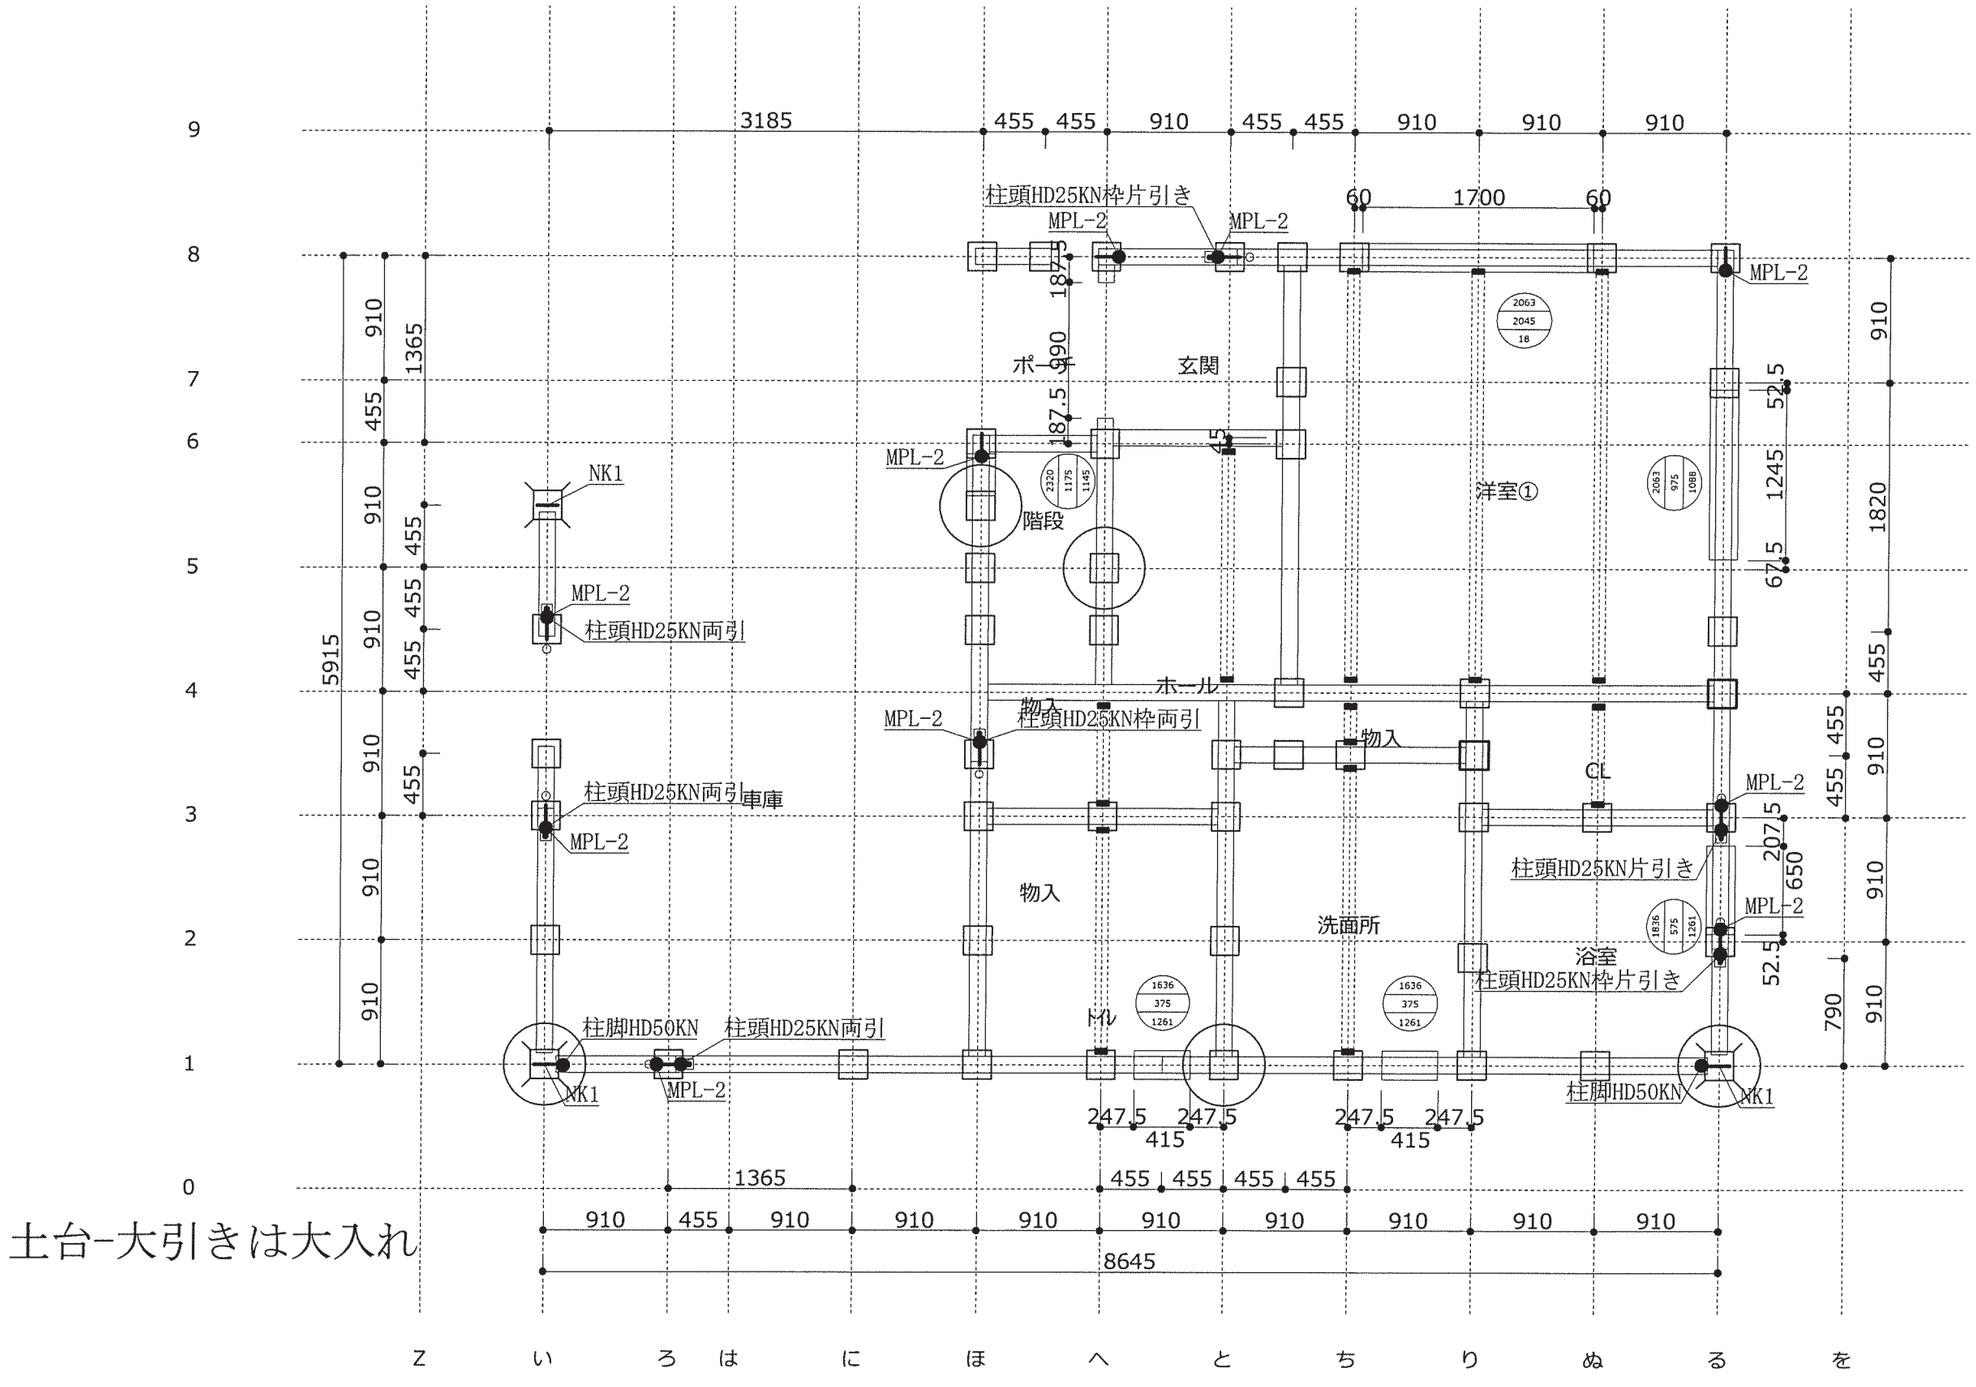

真上から見た柱脚金物据付方向

土台-大引きは大入れ

株式会社 ナカムラ 〒669-2465 兵庫県篠山市栗栖野27-1 TEL 079-595-1515 FAX 079-595-1516	検図	設計	製図	モジュール 910	工法	NK工法	工事名称 様邸新築工事	図面名称 土台伏図
				階　高 1F2800	2F 2800	3F 2736		
				屋根勾配 1F3.0	2F 3.0	3F3.0	印刷日時 2020年 3月16日	縮尺 1/ 45
				省略寸法 土台105×105	大引105×105			物件番号 200212

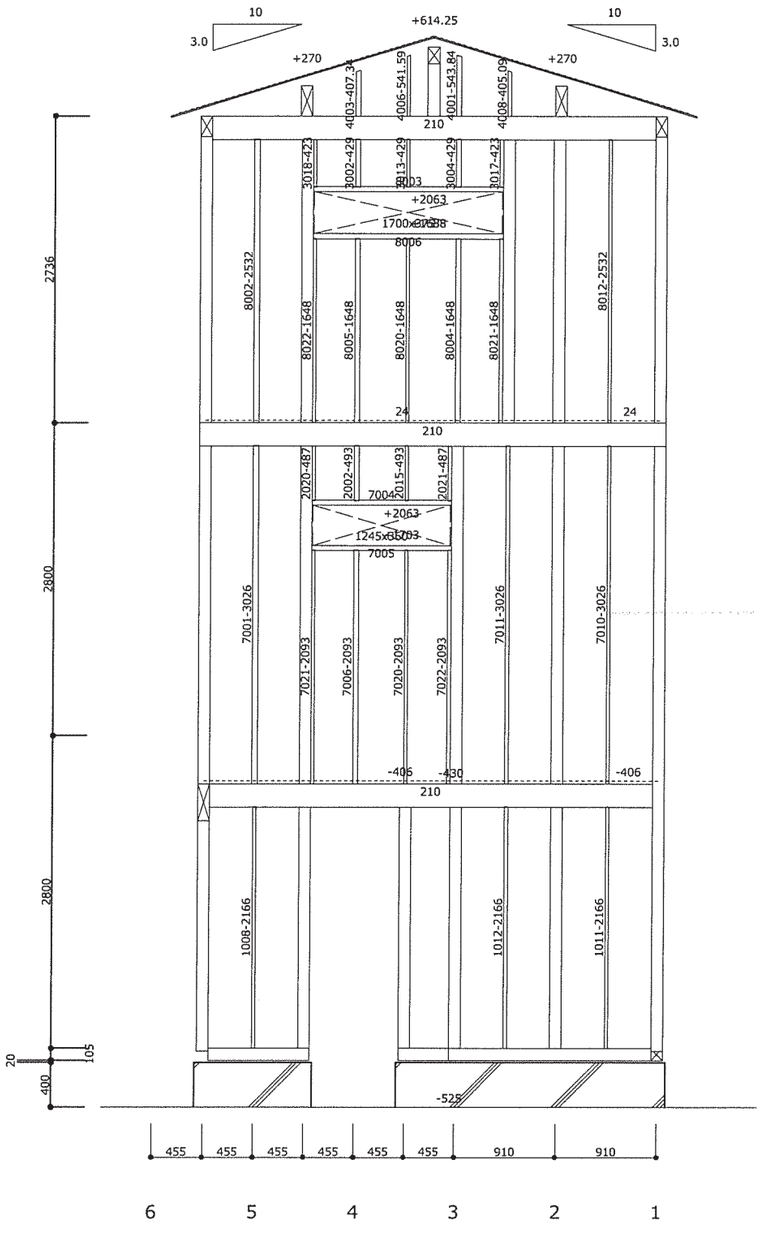

い通り 西面

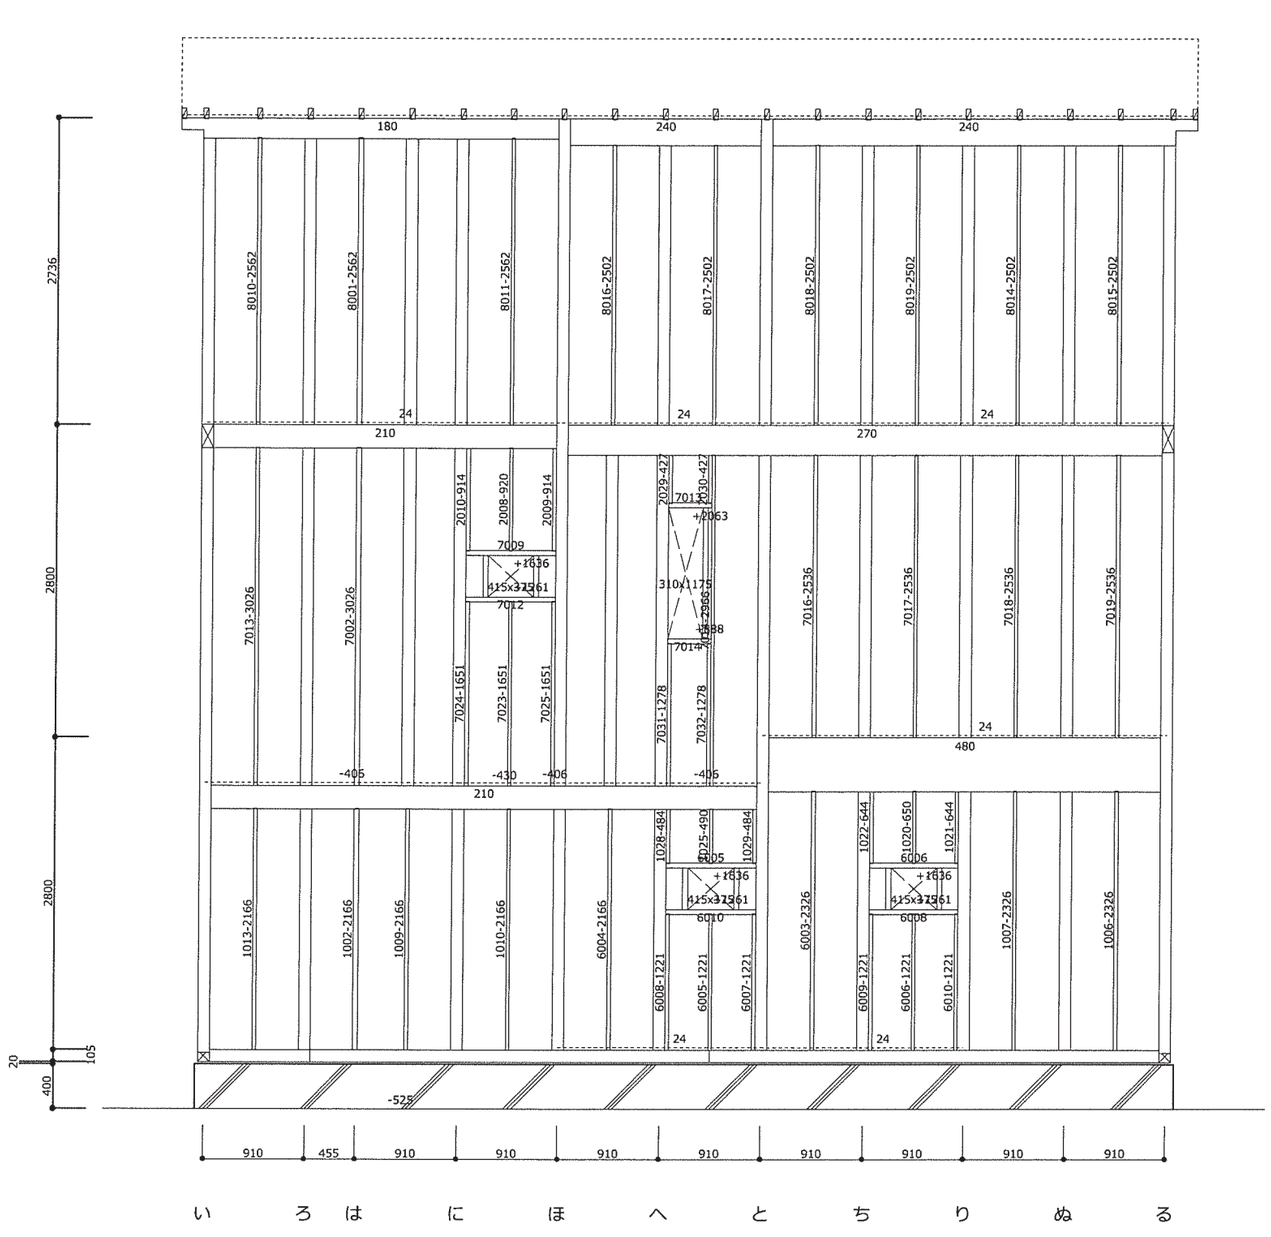

1通り 南面

株式会社 ナカムラ 〒 669-2465 兵庫県篠山市栗栖野27-1 TEL 079-595-1515 FAX 079-595-1516	検図	設計	製図	モジュール	910		工法	NK工法		工事名称	様邸新築工事 床間柱		図面名称 軸組断面図
				階 高	1F 2800	2F 2800	3F 2736			印刷日時	2020年 3月16日 15:51	縮尺 1/55	物件番号 200212-1
				屋根勾配	1F 3.0	2F 3.0	3F 3.0						